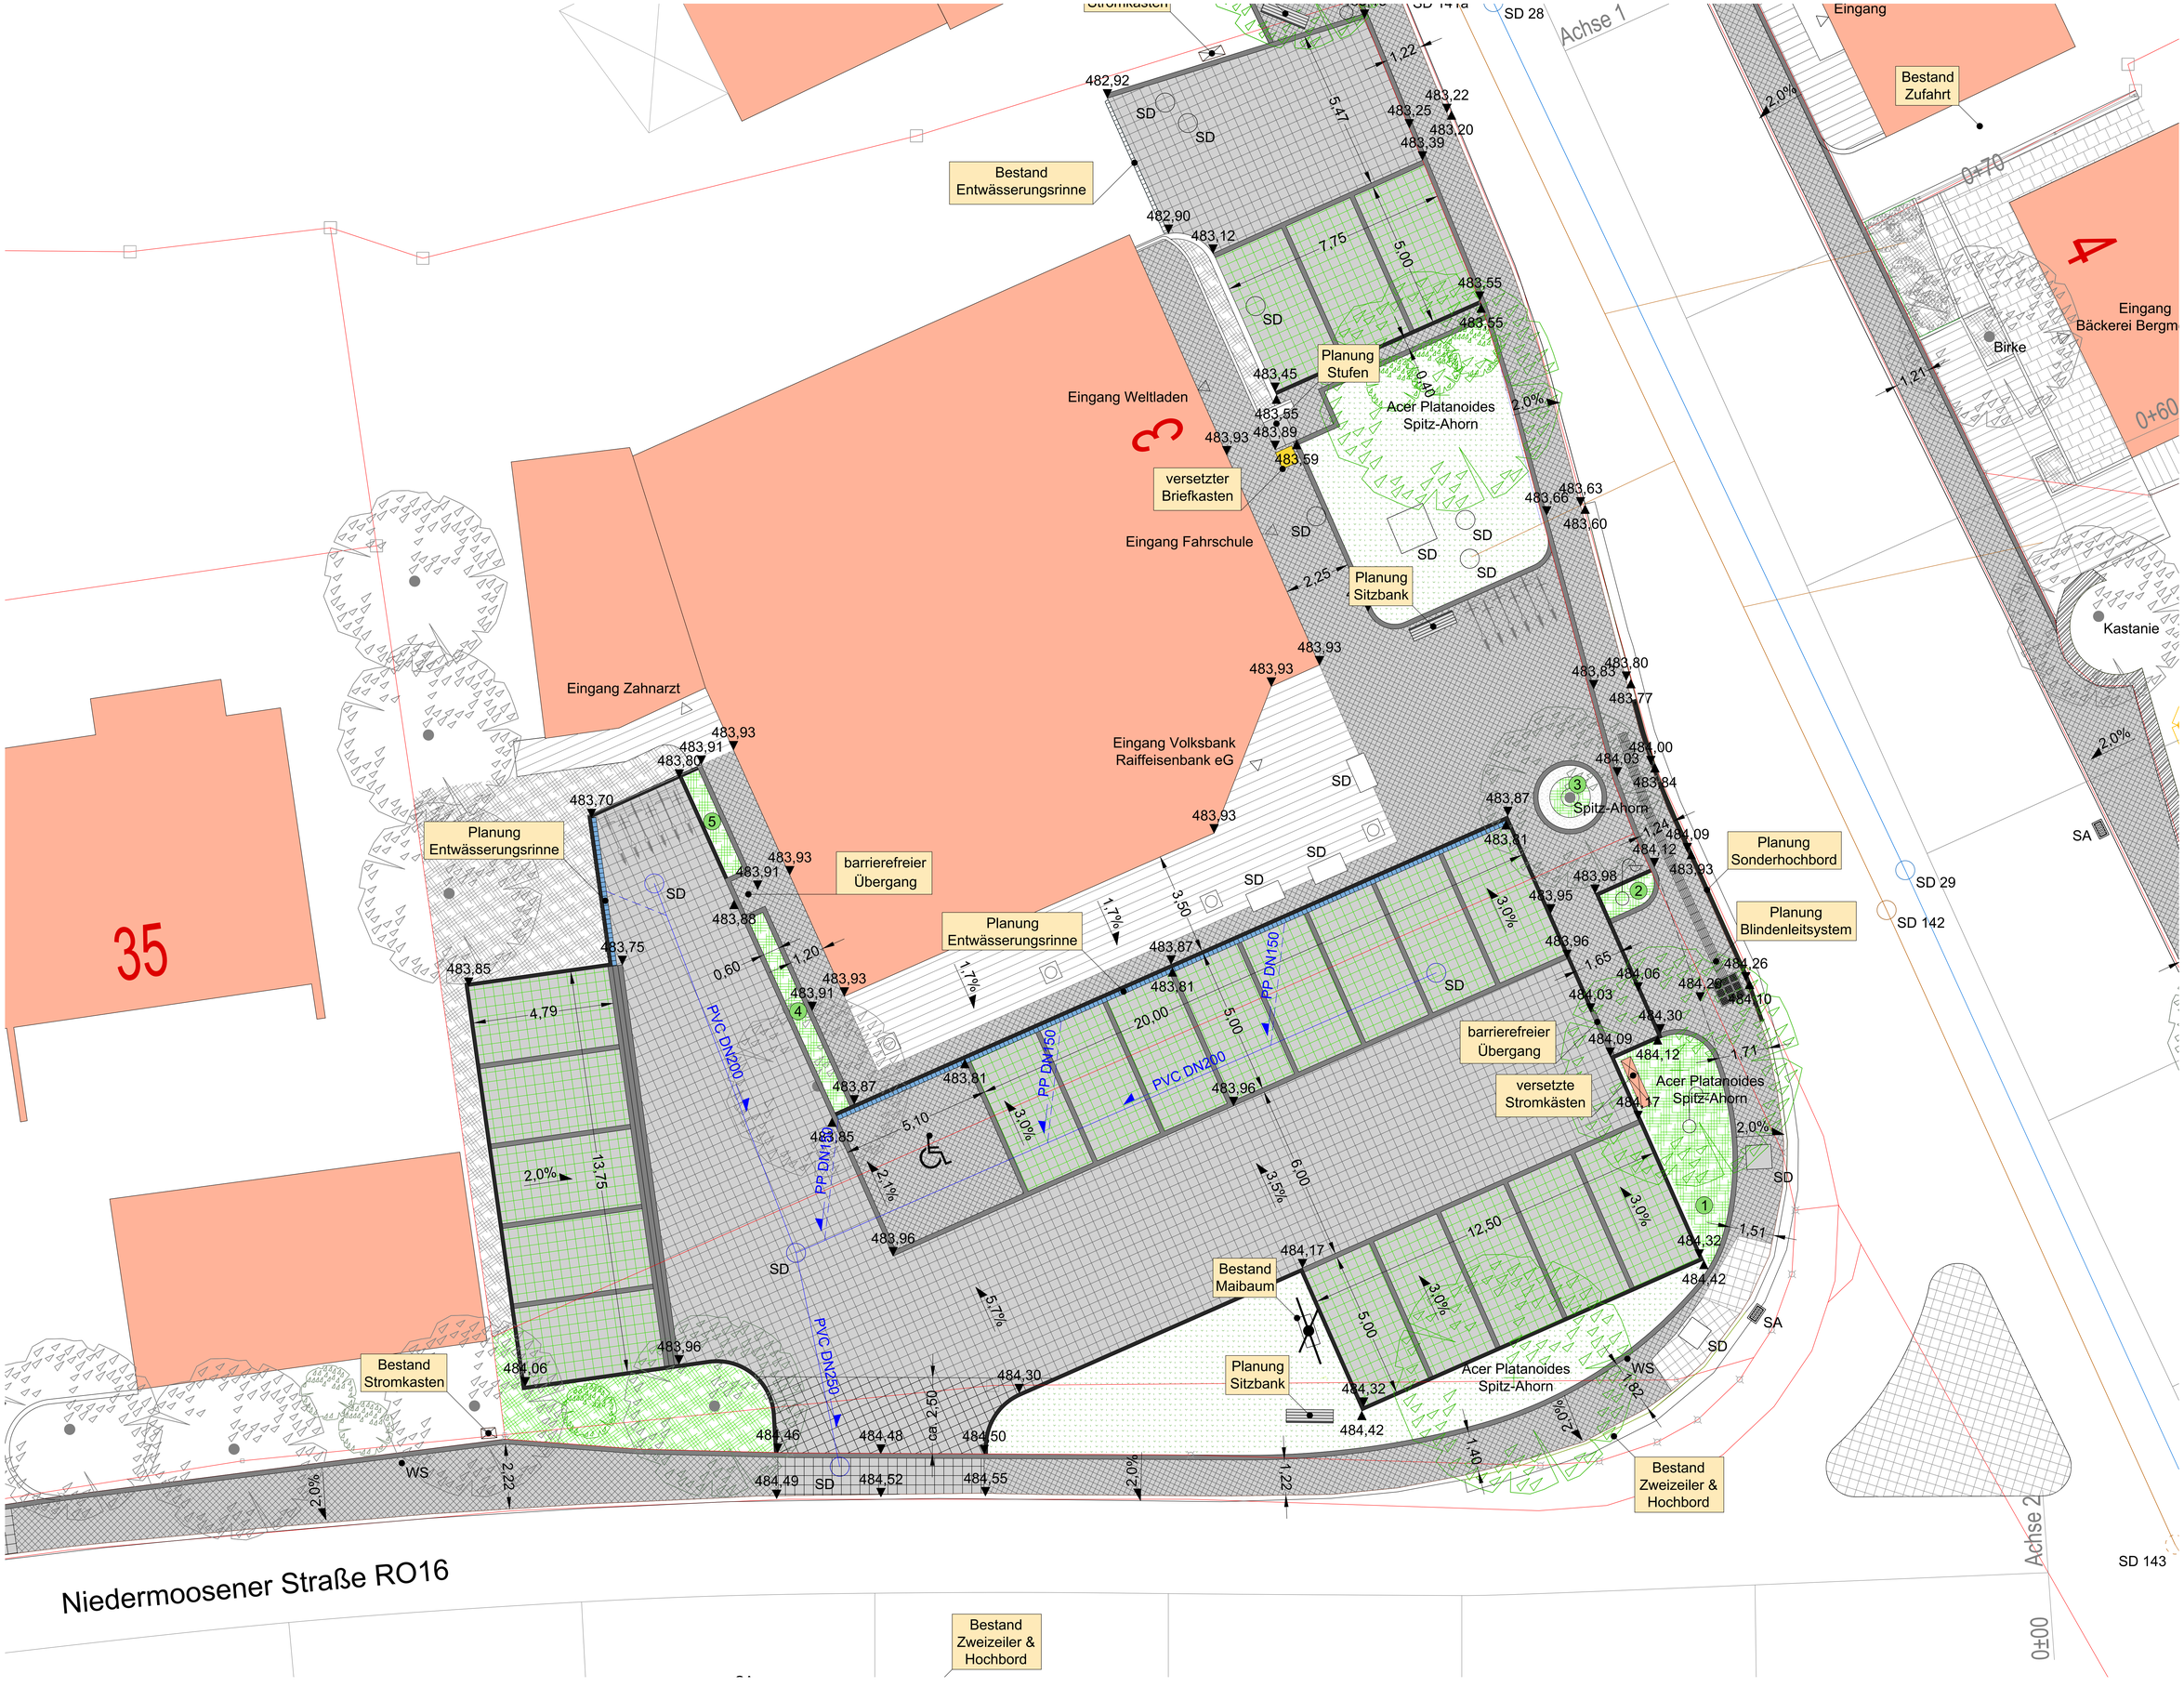

Niedermoosener Straße RO16
Bestand Entwässerungsrinne
Eingang Weltladen
Planung Stufen
Acer Platanoides Spitz-Ahorn
versetzter Briefkasten
Eingang Fahrschule
Planung Sitzbank
Eingang Zahnarzt
Eingang Volksbank Raiffeisenbank eG
Planung Entwässerungsrinne
barrierefreier Übergang
Planung Sonderhochbord
Planung Blindenleitsystem
versetzte Stromkästen
Bestand Maibaum
Bestand Stromkasten
Bestand Zweizeiler & Hochbord
Bestand Zufahrt
Eingang Bäckerei Bergm
Birke
Kastanie
Spitz-Ahorn
Achse 1
Achse 2
0+70
0+60
0±00
35
PVC DN200
PVC DN250
PP DN150
SD 28
SD 29
SD 142
SD 143