



DIPOLDGEROLD
 Beratende Ingenieure GmbH
 Schwalbenweg 13 • 83209 Prien am Chiemsee • Telefon 08051/6868-0 • Fax 08051/6868-28


**Regelquerschnitt Ortsdurchfahrt Ecking
(Bereich Stützwände)**

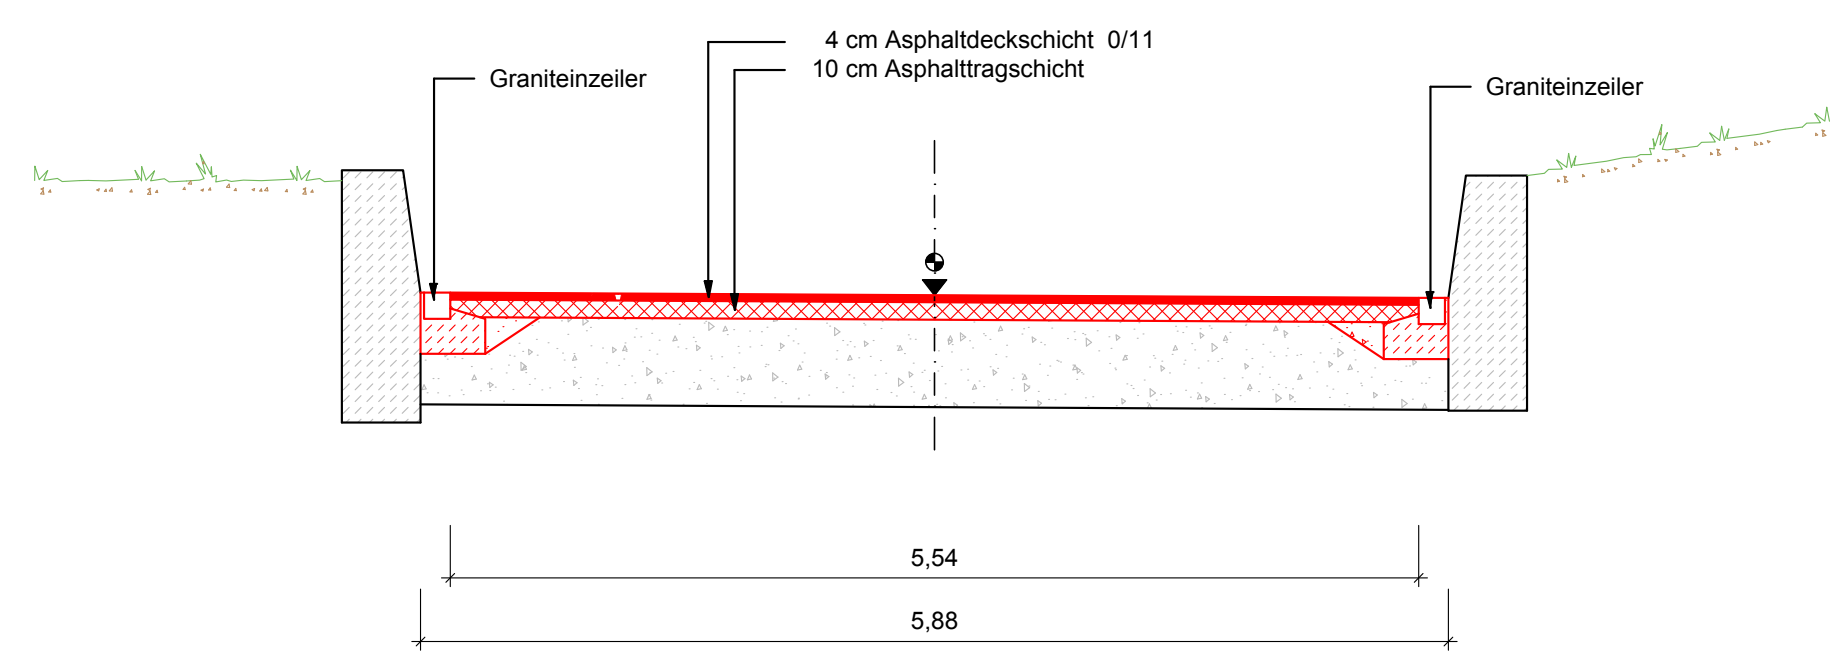


**Regelquerschnitt Gemeindeverbindungsstraße
Stat. 0+000.00 bis 0+050.00
Stat. 1+075.00 bis 1+125.00**

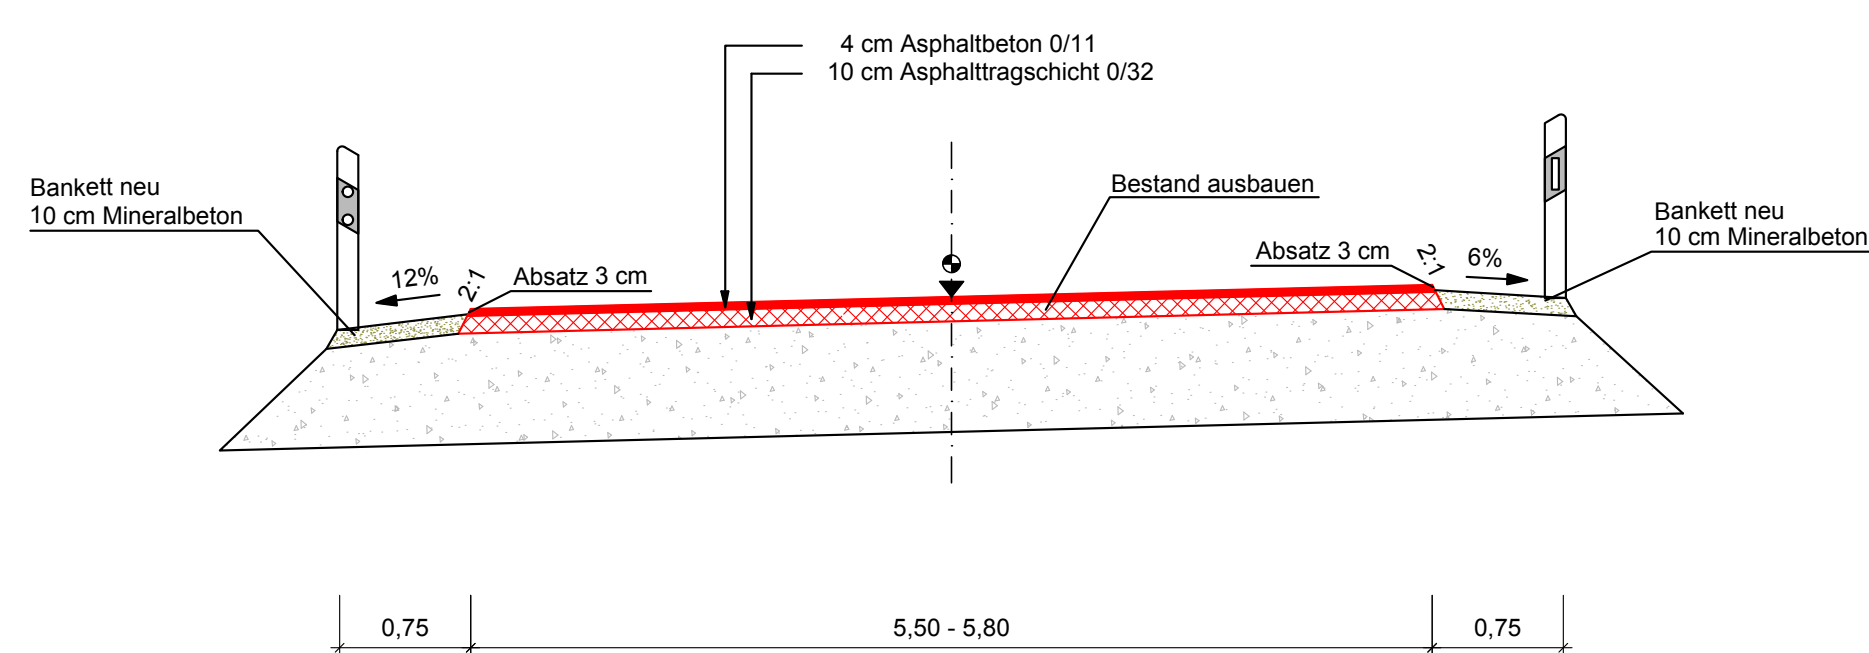

**Regelquerschnitt gepl. Geh- und Radweg
Stat. 0+040.00 bis 0+410.00**

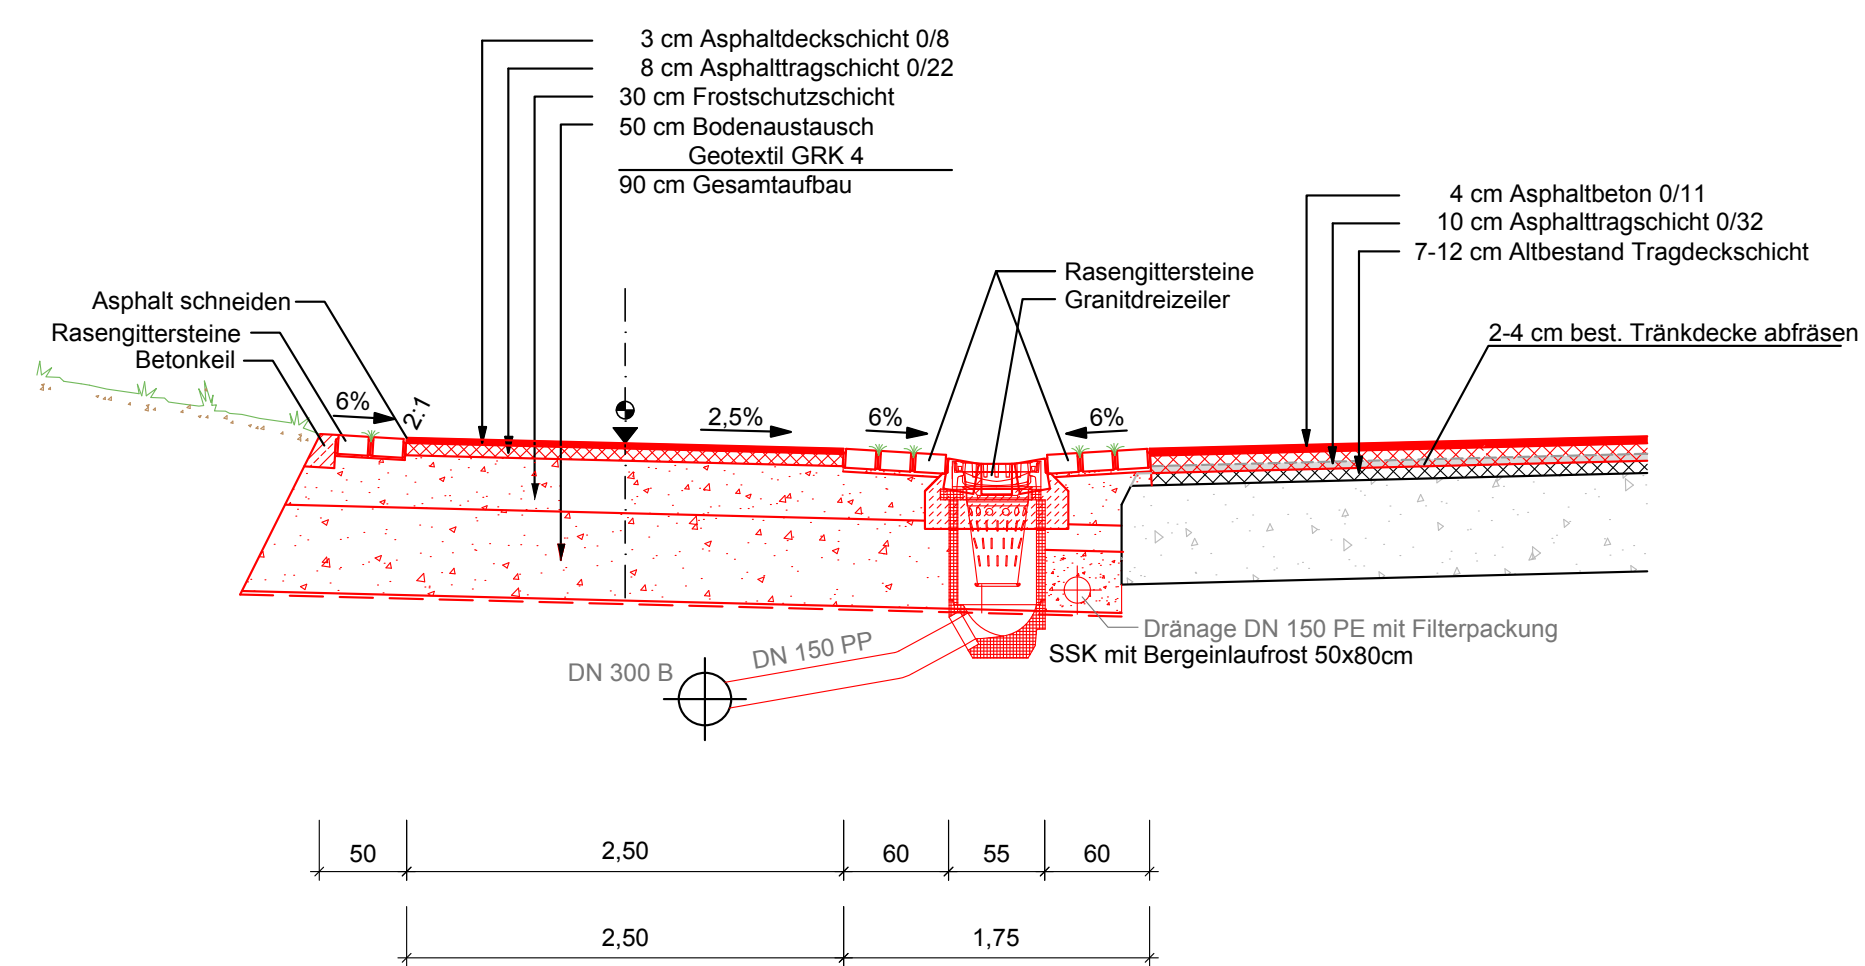

**Regelquerschnitt Gemeindeverbindungsstraße
Stat. 0+050.00 bis 1+075.00**

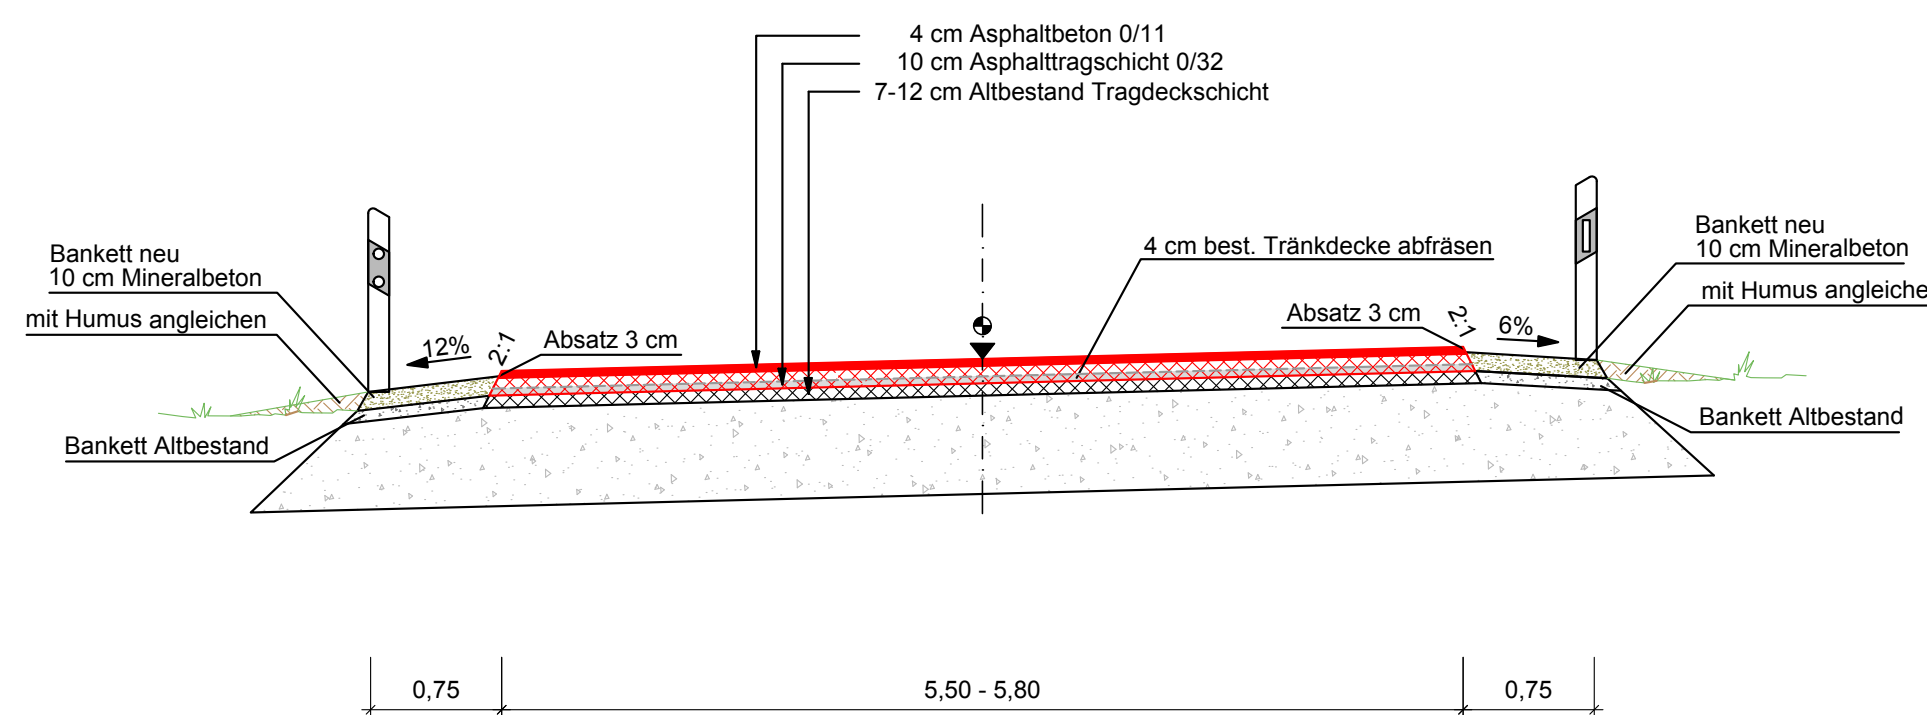

AUSFÜHRUNGSPLAN
Stand: 07. April 2020

Der Bauherr:

3. Änderung	-	-
2. Änderung	-	-
1. Änderung	-	-

Bauherr: Gemeinde Riedering Landkreis Rosenheim			
Bauvorhaben: GVS Ecking - Neukirchen mit Geh- und Radweg	Projekt-Nr.: 10317	Plan-Nr.: 5	Index: a
	Maßstab: 1:50		
Bauteil: Regelquerschnitte	Entworfen: He	Gezeichnet: KS	Geprüft: Hu
Abwasserbeseitigung	Wasserversorgung	Straßenbau	Umweltechnik
DIPOLDGEROLD Beratende Ingenieure GmbH Schwalbenweg 13 83209 Prien am Chiemsee Tel.: 08051/6868-0 Fax.: 08051/6868-28 eMail: info@dg-prien.de Internet: www.dg-prien.de Prien am Chiemsee, 07. April 2020 Prien am Chiemsee Germering Dillingen an der Donau			
Druck vom: 07.05.2020 Zeit: 08:43 Maße sind vor Ort zu prüfen! 0 5cm			